



PLAN


A

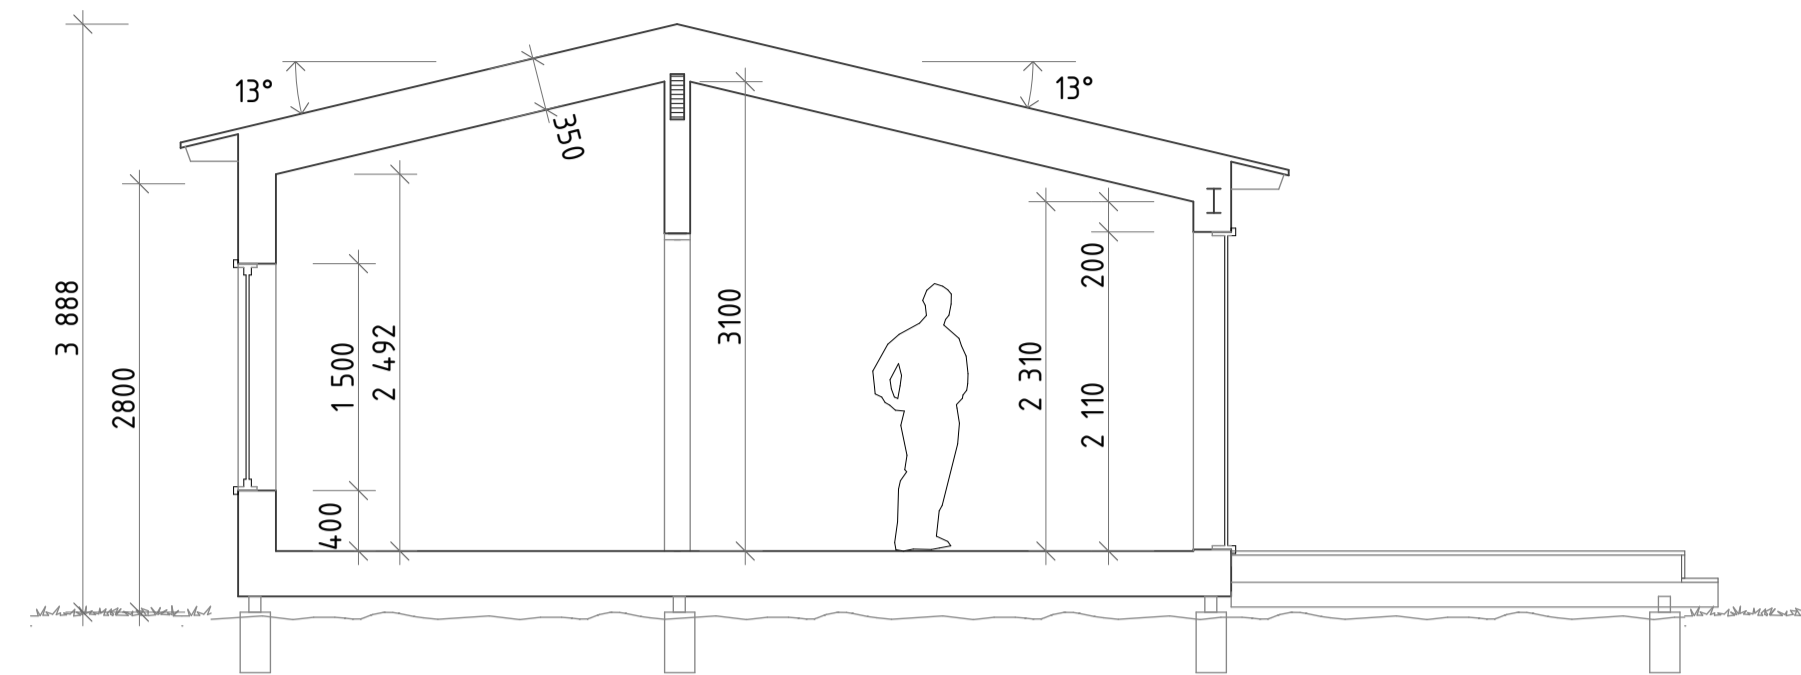


SEKTION A-A,
HUVUDBYGGNAD

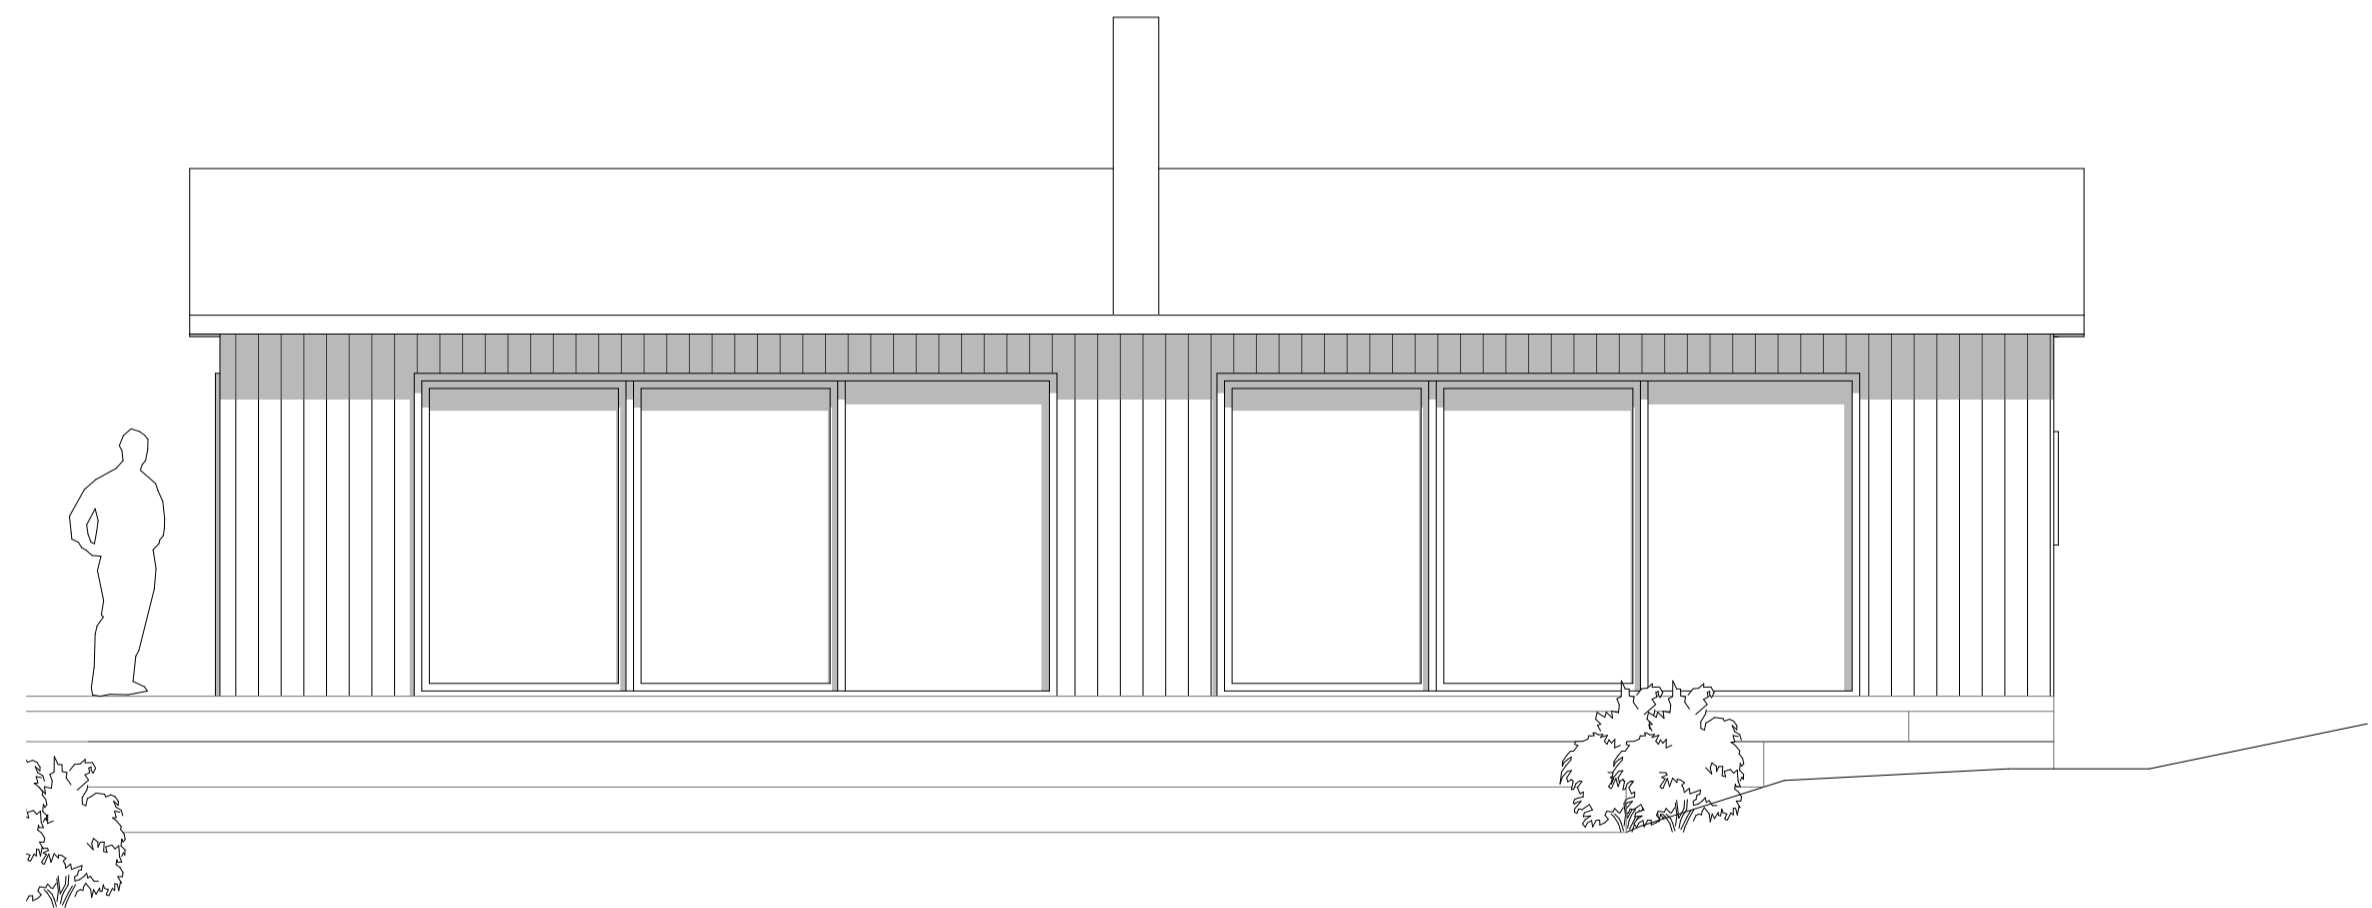


FASAD MOT SÖDER

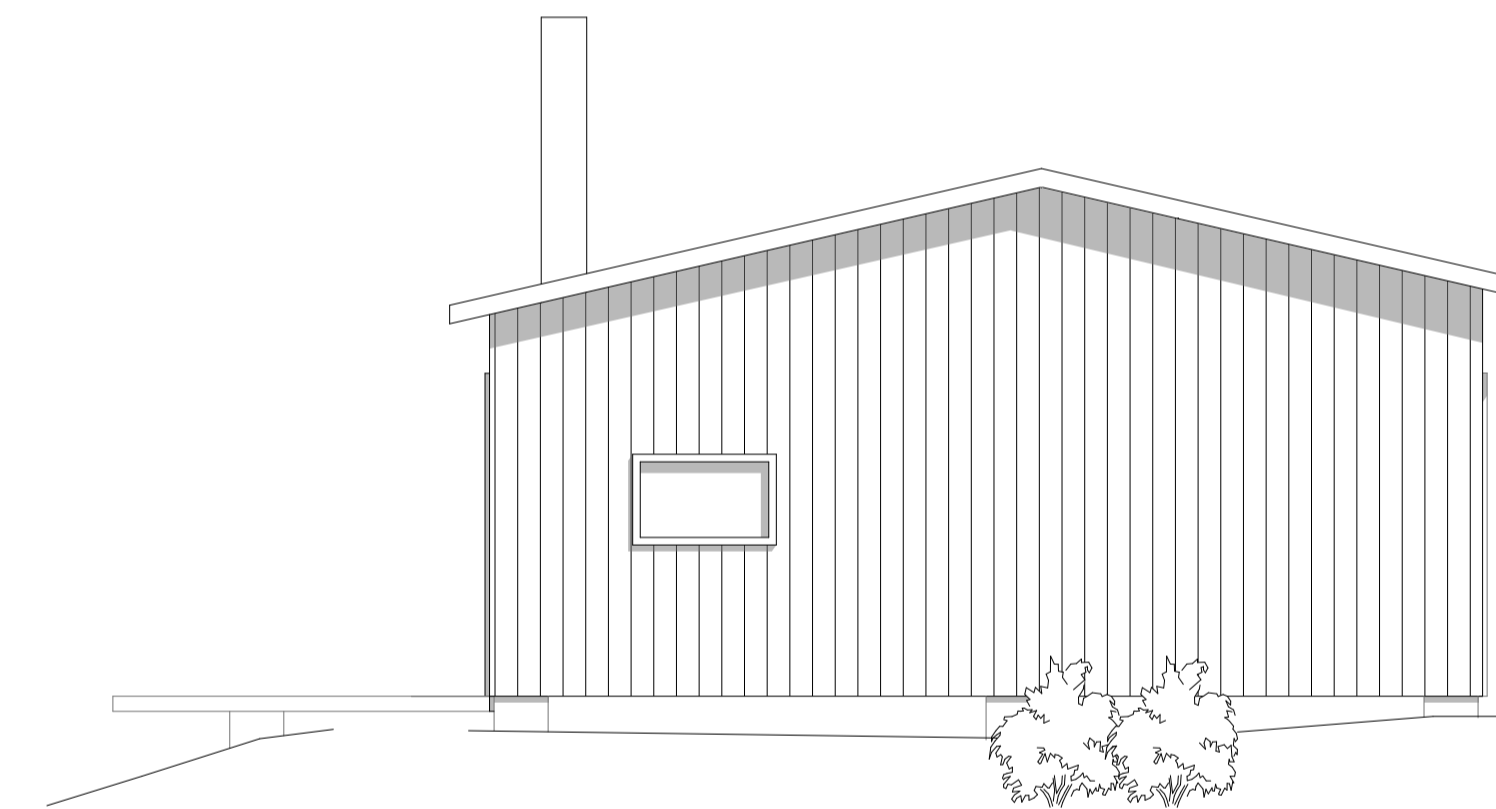

FASAD MOT ÖSTER

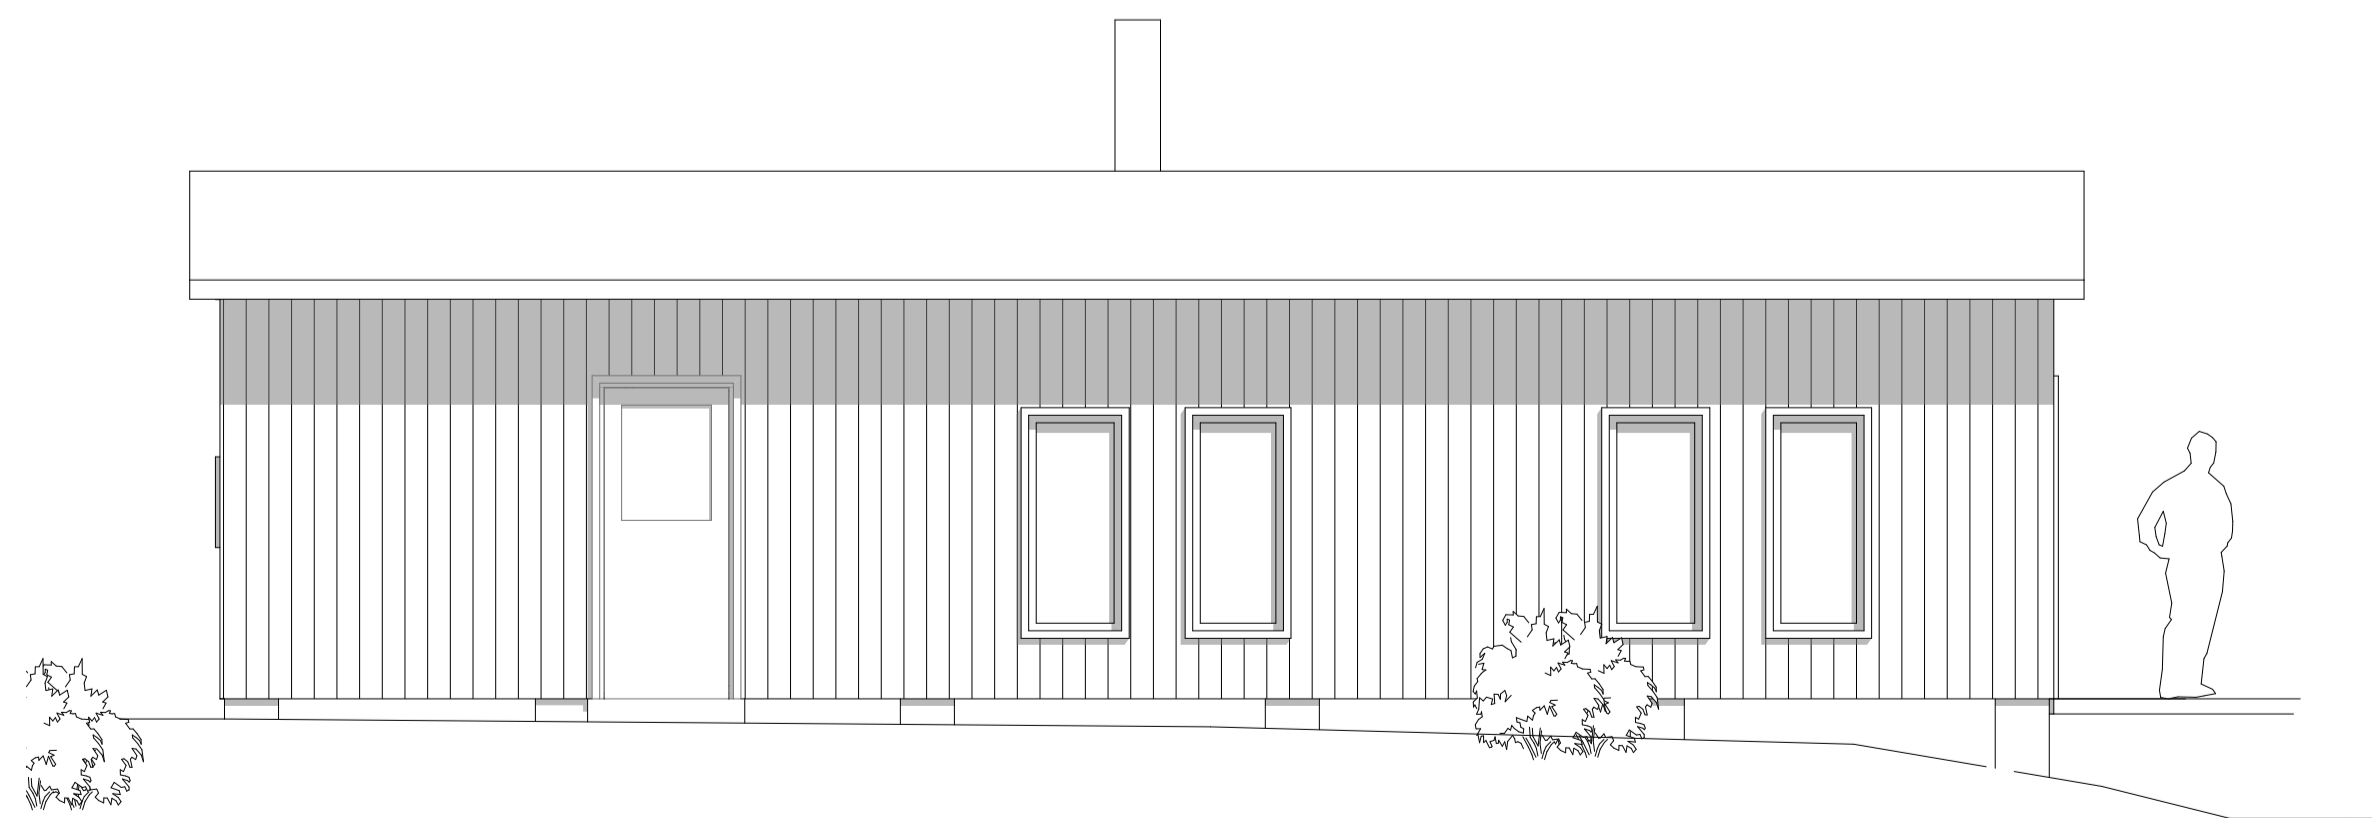

FASAD MOT NORR

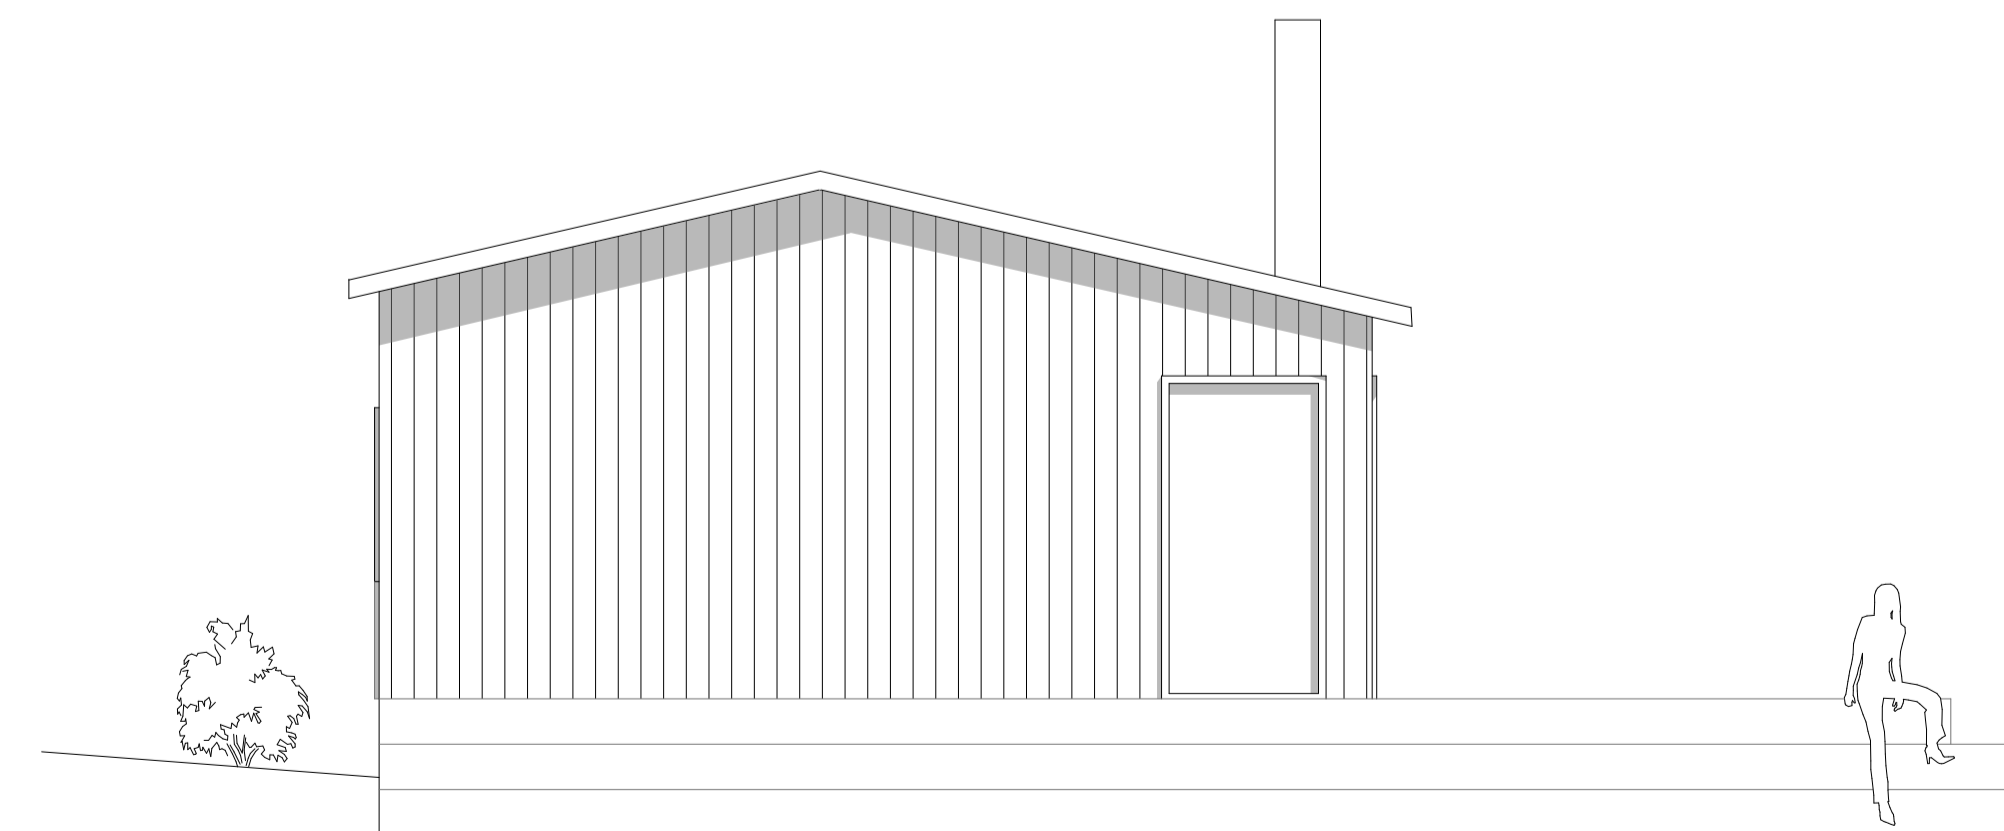


FASAD MOT VÄSTER


SKALA 1:50

0 1 2 5
METER


BET	ANT	ÄNDRING AVSER	DATUM	Sign.
Förfrågningsunderlag				
Timrarö 1:01				
<small>SELANDER AX Arkitekt AB Adress: Skåne 50 11629 Vesterholm tel: 08-55601230 fax: 08-6150570 info@selanderax.se</small>				
A		Selander Ax Arkitekt AB		
LUPPDRAG NR	RITAD AV	HANDLÄGGARE		
1507	Namn			
DATUM	ANSVARGG			
	US			
HUVUDBYGGNAD				
SKALA A1 1:50	NUMMER	A-40-1-01		BET

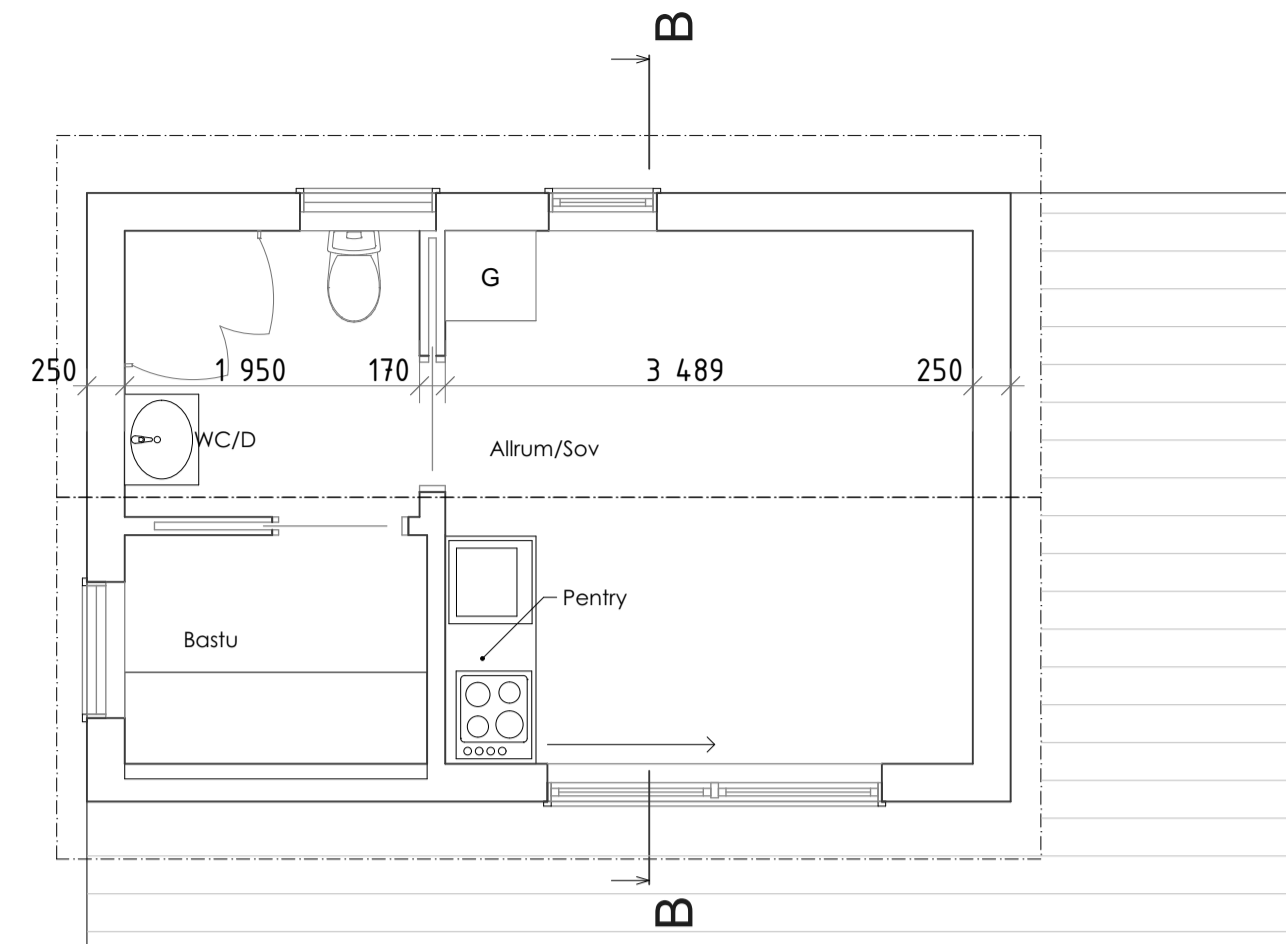



PLAN ALT A, SKALA 1:100

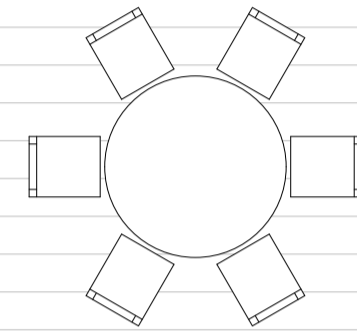


PLAN

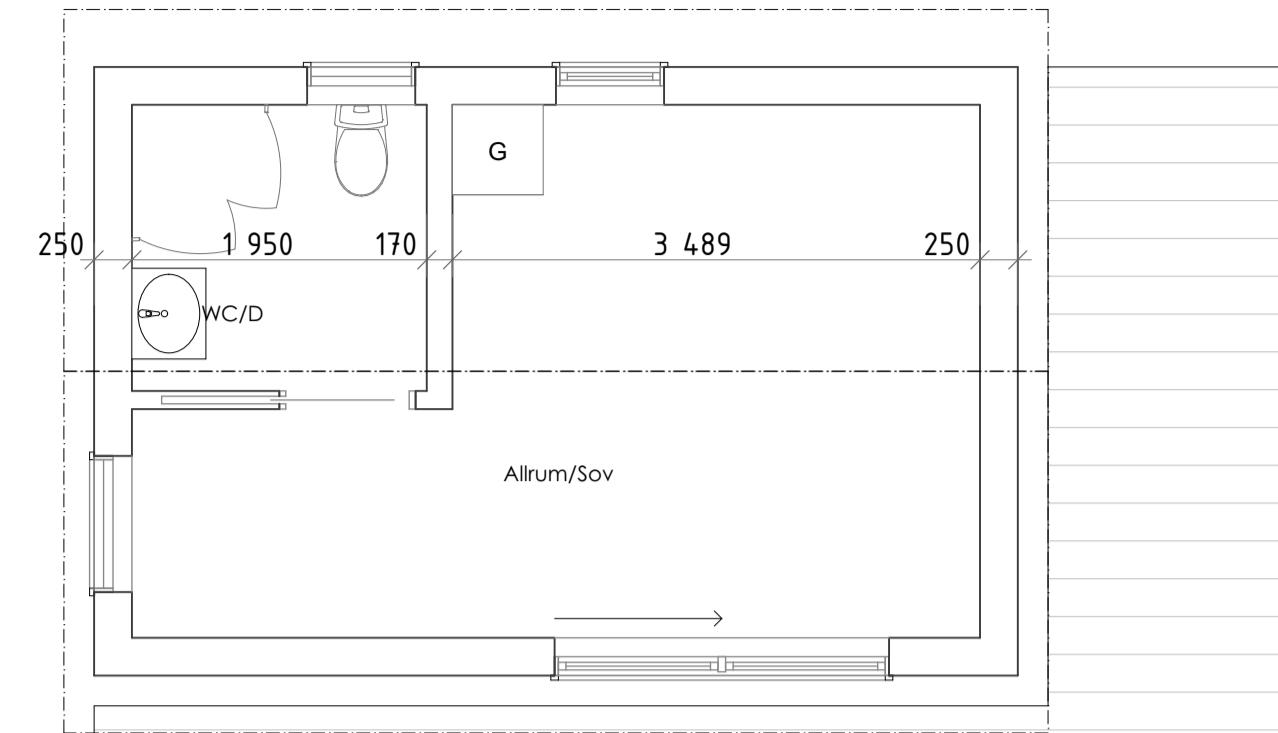


PLAN ALT B, SKALA 1:100

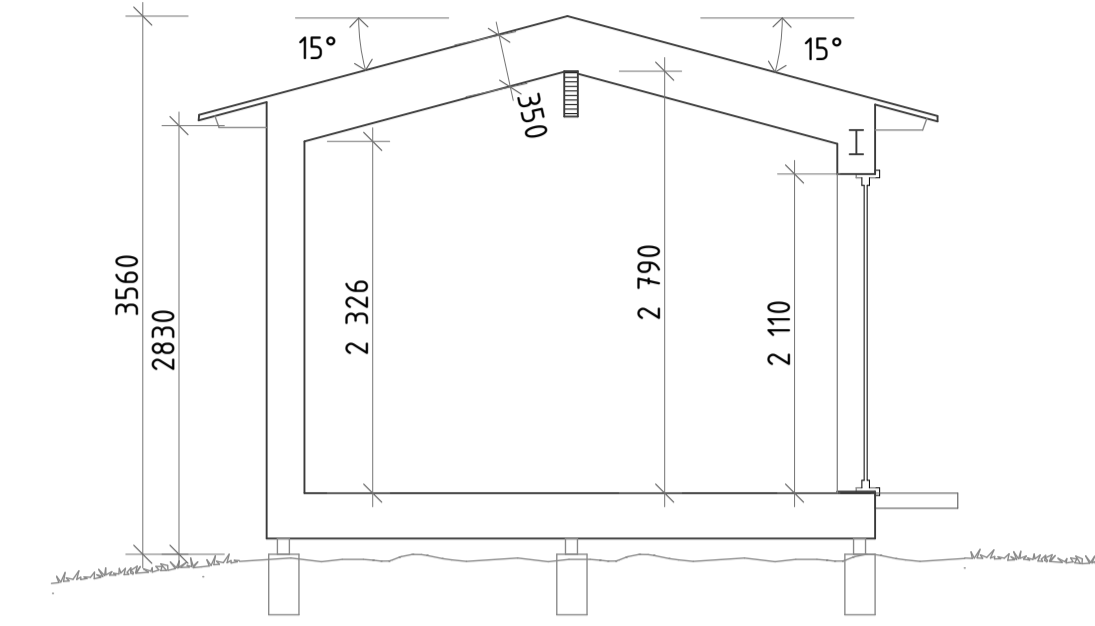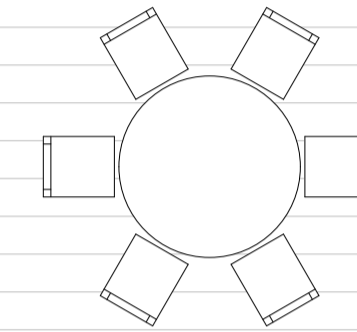


SEKTION B-B
KOMPLEMENTSBYGGNAD

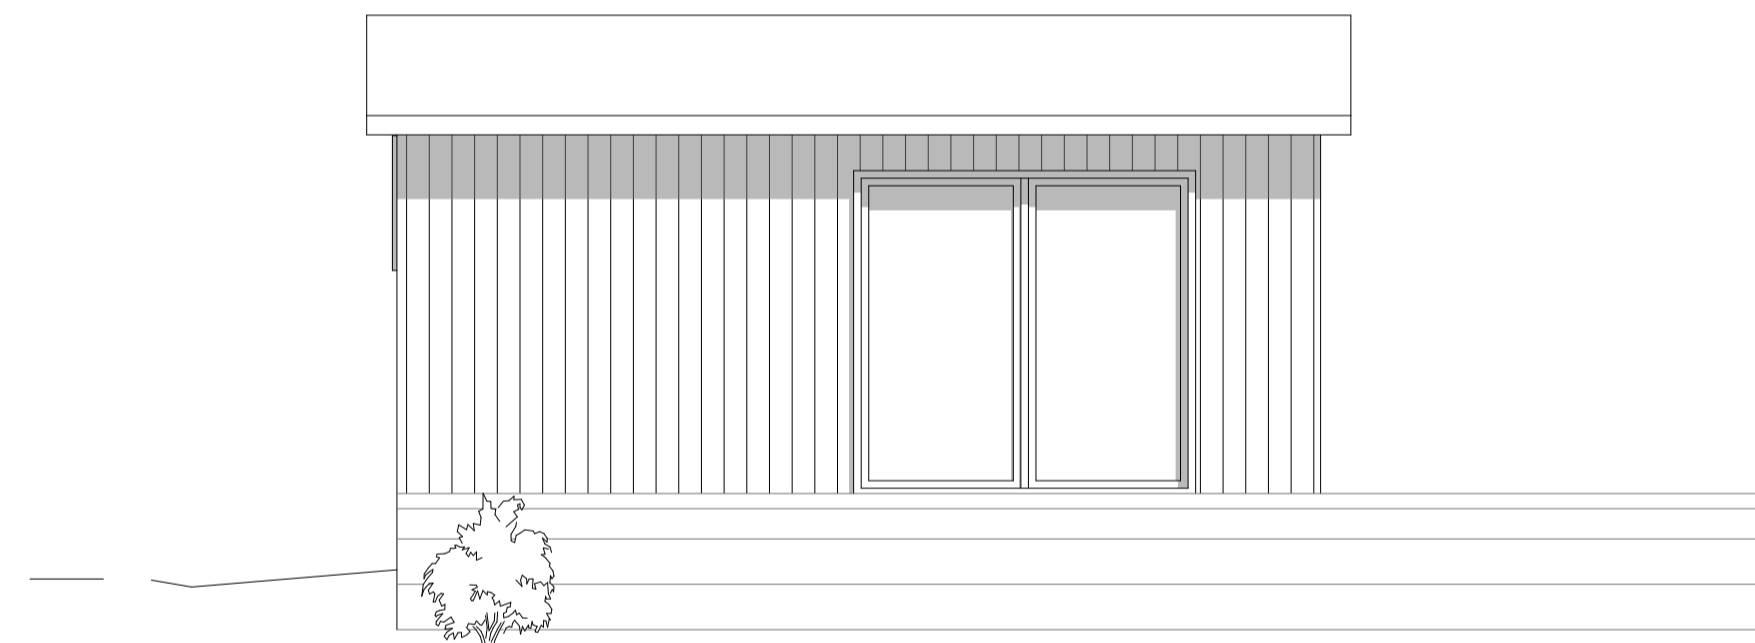


FASAD MOT SÖDER

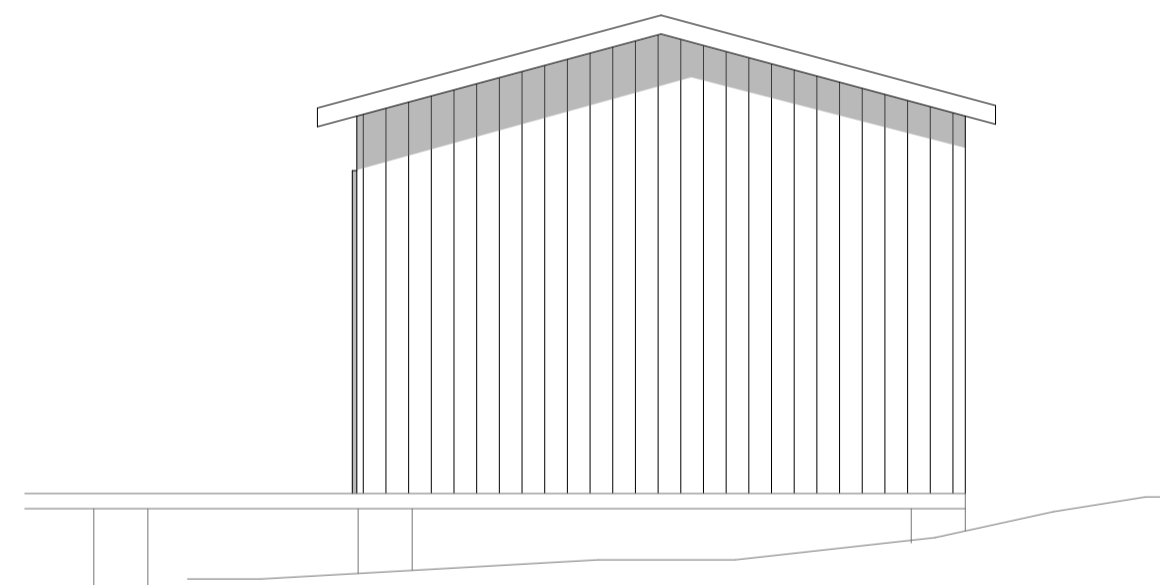

FASAD MOT ÖSTER

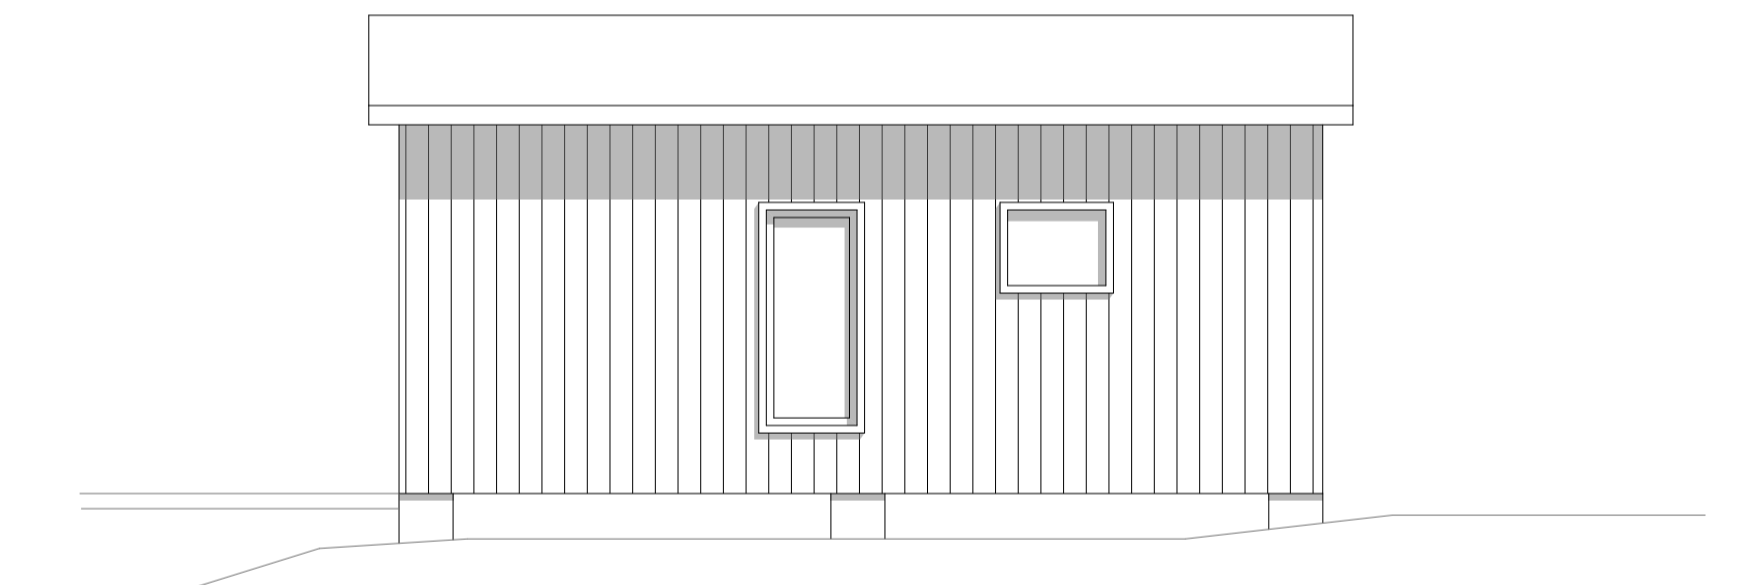

FASAD MOT NORR

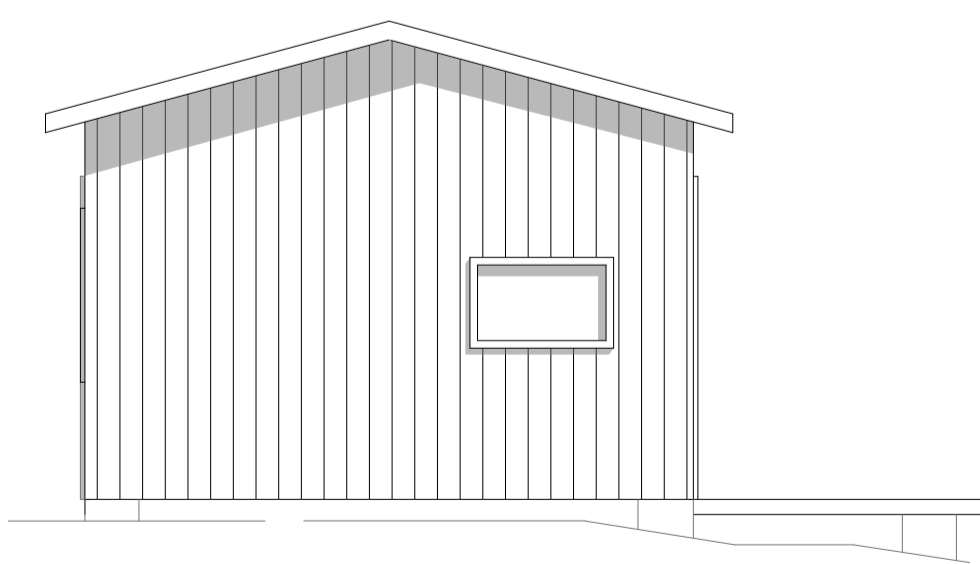

FASAD MOT VÄSTER

SKALA 1:50



BET	ANT	ÄNDRING AVSER	DATUM	Sign.
Förfrågningsunderlag				
Timrarö 1:01				
<small>SELANDER AX Arkitektbyrå AB Adress: Skåne 50 11629 Veteberholm tel: 08-55601230 fax: 08-6150570 info@selanderax.se</small>				
A		Selander Ax Arkitekter AB		
LUPPFRÅG NR	1507	RITAD AV	HANDLÄGGARE	
DATUM		Namn	ANSVARGG	
		US		
KOMPLEMENTSBYGGNAD				
SKALA A1	1:50	NUMMER	A-40-1-02	BET